



Městský úřad Turnov
Odbor dopravní, Antonína Dvořáka 335, 511 01 Turnov
tel.: 481 366 111
e-mail: mu@turnov.cz

Naše značka: OD/25/14407/KOM/OOP

Vyřizuje: Kobylková t. 481 366 869

V Turnově: 04.06.2025

OPATŘENÍ OBECNÉ POVAHY

PŘECHODNÁ ÚPRAVA PROVOZU NA POZEMNÍ

KOMUNIKACI

Městský úřad Turnov, odbor dopravní, příslušný úřad ke stanovení místní a přechodné úpravy provozu na silnicích II. a III. třídy, místních komunikacích a na veřejně přístupných účelových komunikacích podle § 124 odst. 6 zákona č. 361/2000 Sb., o silničním provozu, ve znění pozdějších zákonů (dále jen „zákon o provozu“), na základě žádosti ze dne 04.03.2025, kterou podala spol. VIATEX s. r. o., Belgická 4855, 466 05 Jablonec n. N., IČ: 62740539, která v řízení zastupuje spol. STRABAG Rail a. s., Železničářská 1385/29, 400 03 Ústí n. Labem, IČ: 25429949 o stanovení přechodné úpravy provozu na části pozemní komunikace v obci Malá Skála na silnici č. III/2832, III/28216 a pozemních komunikacích v obci Rakousy, Dolánky a v Turnově z důvodu rekonstrukce železničních přejezdů

v termínu:

ŽP P3093 Dolánky, Turnov – 13.06.2025 od 08:00 hod. – 20.06.2025 do 20:00 hod.

ŽP P3092 Dolánky, Turnov – 21.06.2025 od 08.00 hod. do 20:00 hod.

ŽP P3088 – sil. III/2832, Malá Skála 20.06.2025 od 08:00 hod. – 25.06.2025 do 20:00 hod.

ŽP P3087 – sil. III/28216 Malá Skála 26.06.2025 od 08:00 hod. – 02.07.2025 do 20:00 hod.

ŽP P3089 Rakousy 23.07.2025 od 08:00 hod. – 01.08.2025 do 20:00 hod.

ŽP P3095 Turnov, Na Skalici 28.07.2025 od 08:00 hod. – 28.07.2025 do 20:00 hod.

ŽP P3094 Turnov, Na Teplici 28.07.2025 od 08:00 hod. – 28.07.2025 do 20:00 hod.

v souladu s ustanovením § 173 odst. 1 zákona č. 500/2004 Sb., správní řád, ve znění pozdějších předpisů (dále jen „správní řád“) a ust. § 77 odst. 5 zákona č. 361/2000 Sb., o provozu na pozemních komunikacích

zveřejňuje opatření obecné povahy týkající se změny přechodné úpravy provozu části silnic č. III/2832, III/28216 na Malé Skále a PK v obcích Rakousy, Dolánky a Turnov a stanovuje

přechodnou úpravu provozu za účelem rekonstrukce železničních přejezdů v termínu viz výše v souladu s ustanovením § 77 odst. 3, kdy se k návrhu stanovení přechodné úpravy provozu na silnici (viz příloha návrhu) po projednání vyjádřil dotčený orgán PČR, Krajské ředitelství policie Libereckého kraje, dopravní inspektorát dne 04.04.2025 pod čj.: KRPL-32594/ČJ-2025-180406-02.

- Dopravní značení bude provedeno dle TP 66 - Zásady pro označování pracovních míst na pozemních komunikacích (III. vydání).

Odůvodnění:

Městský úřad Turnov, odbor dopravní, příslušný podle ustanovení § 124 odst. 6 zákona o provozu na pozemních komunikacích ke stanovení místní a přechodné úpravy provozu na silnicích II. a III. třídy, místních komunikacích a na veřejně přístupných účelových komunikacích, obdržel žádost dne 04.03.2025, kterou podala spol. VIATEX s. r. o., Belgická 4855, 466 05 Jablonec n. N., IČ: 62740539, která v řízení zastupuje spol. STRABAG Rail a. s., Železničářská 1385/29, 400 03 Ústí n. Labem, IČ: 25429949 o stanovení přechodné úpravy provozu na části pozemní komunikace v obci Malá Skála na silnici č. III/2832, III/28216 a pozemních komunikacích v obci Rakousy, Dolánky a v Turnově z důvodu rekonstrukce železničních přejezdů.

V souladu s ustanovením § 77 odst. 3 se k návrhu stanovení přechodné úpravy provozu na silnici (viz příloha návrhu) po projednání vyjádřil dotčený orgán PČR, Krajské ředitelství policie Libereckého kraje, dopravní inspektorát dne 04.04.2025 pod čj.: KRPL-32594/ČJ-2025-180406-02.

Vzhledem k výše uvedenému stanovil odbor dopravní přechodnou úpravu provozu na části silnice tak, jak je výše tohoto opatření uvedeno.

Dopravní značení proved'te do:

Včas před zahájením akce

Odpovědná osoba nebo organizace za provádění stanovení: Patrik Falis, DiS., tel.: 725 742 332, stavbyvedoucí:
Karel Mareš, tel.: 724 286 162.

- Dopravní značky, světelné a akustické signály, dopravní zařízení a zařízení pro provozní informace musí svými rozměry, barvami a technickými požadavky odpovídat zvláštním technickým předpisům, především ČSN 01 8020, ČSN 36 5601-1 a ČSN 73 6021.

- Jako metodickou pomůcku je možno použít publikaci CDV Brno, TP 66 Zásady pro dopravní značení na pozemních komunikacích.

- Osoba vykonávající práce spojené se správou, údržbou, měřením, opravami a výstavbou pozemní komunikace nebo k zajištění bezpečnosti provozu na pozemních komunikacích, jsou-li tyto činnosti vykonávány při zachování provozu na dotčené části pozemní komunikace, musí mít na sobě oblečen výstražný oděv viz § 20 vyhlášky č. 294/2015 Sb., kterou se provádějí pravidla provozu na pozemních komunikacích a úprava a řízení provozu na pozemních komunikacích.

Velikost dopravních značek:

Základní.

Provedení dopravních značek:

přechodné + reflexní.

Součástí opatření OP je i schválené DIO, které vzhledem k svému rozsahu není zveřejněno na úřední desce, ale je možné se s ním seznámit na MěÚ Turnov, odboru dopravním, ul. Skálova čp. 466, III. n. p., č. dv. 323, 511 01 Turnov.

Poučení:

Opatření obecné povahy nabývá účinnosti pátým dnem po vyvěšení veřejné vyhlášky (ustanovení § 77 odst. 5 zákona č. 361/2000 Sb., o provozu na pozemních komunikacích).

Podle ustanovení § 173 odst. 2 správního řádu není proti opatření obecné povahy možné podat opravný prostředek. V souladu s ustanovením § 174 odst. 2 správního řádu lze soulad opatření obecné povahy s právními předpisy posoudit v přezkumném řízení.

Mgr. Pavel Vaňátko
vedoucí dopravního odboru

Toto opatření obecné povahy nabývá účinnosti pátým dnem po vyvěšení.

Zveřejněno dne:

Sejmuto dne:

Na úřední desce vyvěsí:

Město Turnov

Obec Malá Skála


Obec Rakousy

Obdrží po nabytí účinnosti:

VIATEX s. r. o., Belgická 4855, 466 05 Jablonec n. N.

PČR, Krajské ředitelství policie Libereckého kraje, dopravní inspektorát

před žst. Malá Skála
20.6. - 15.6.

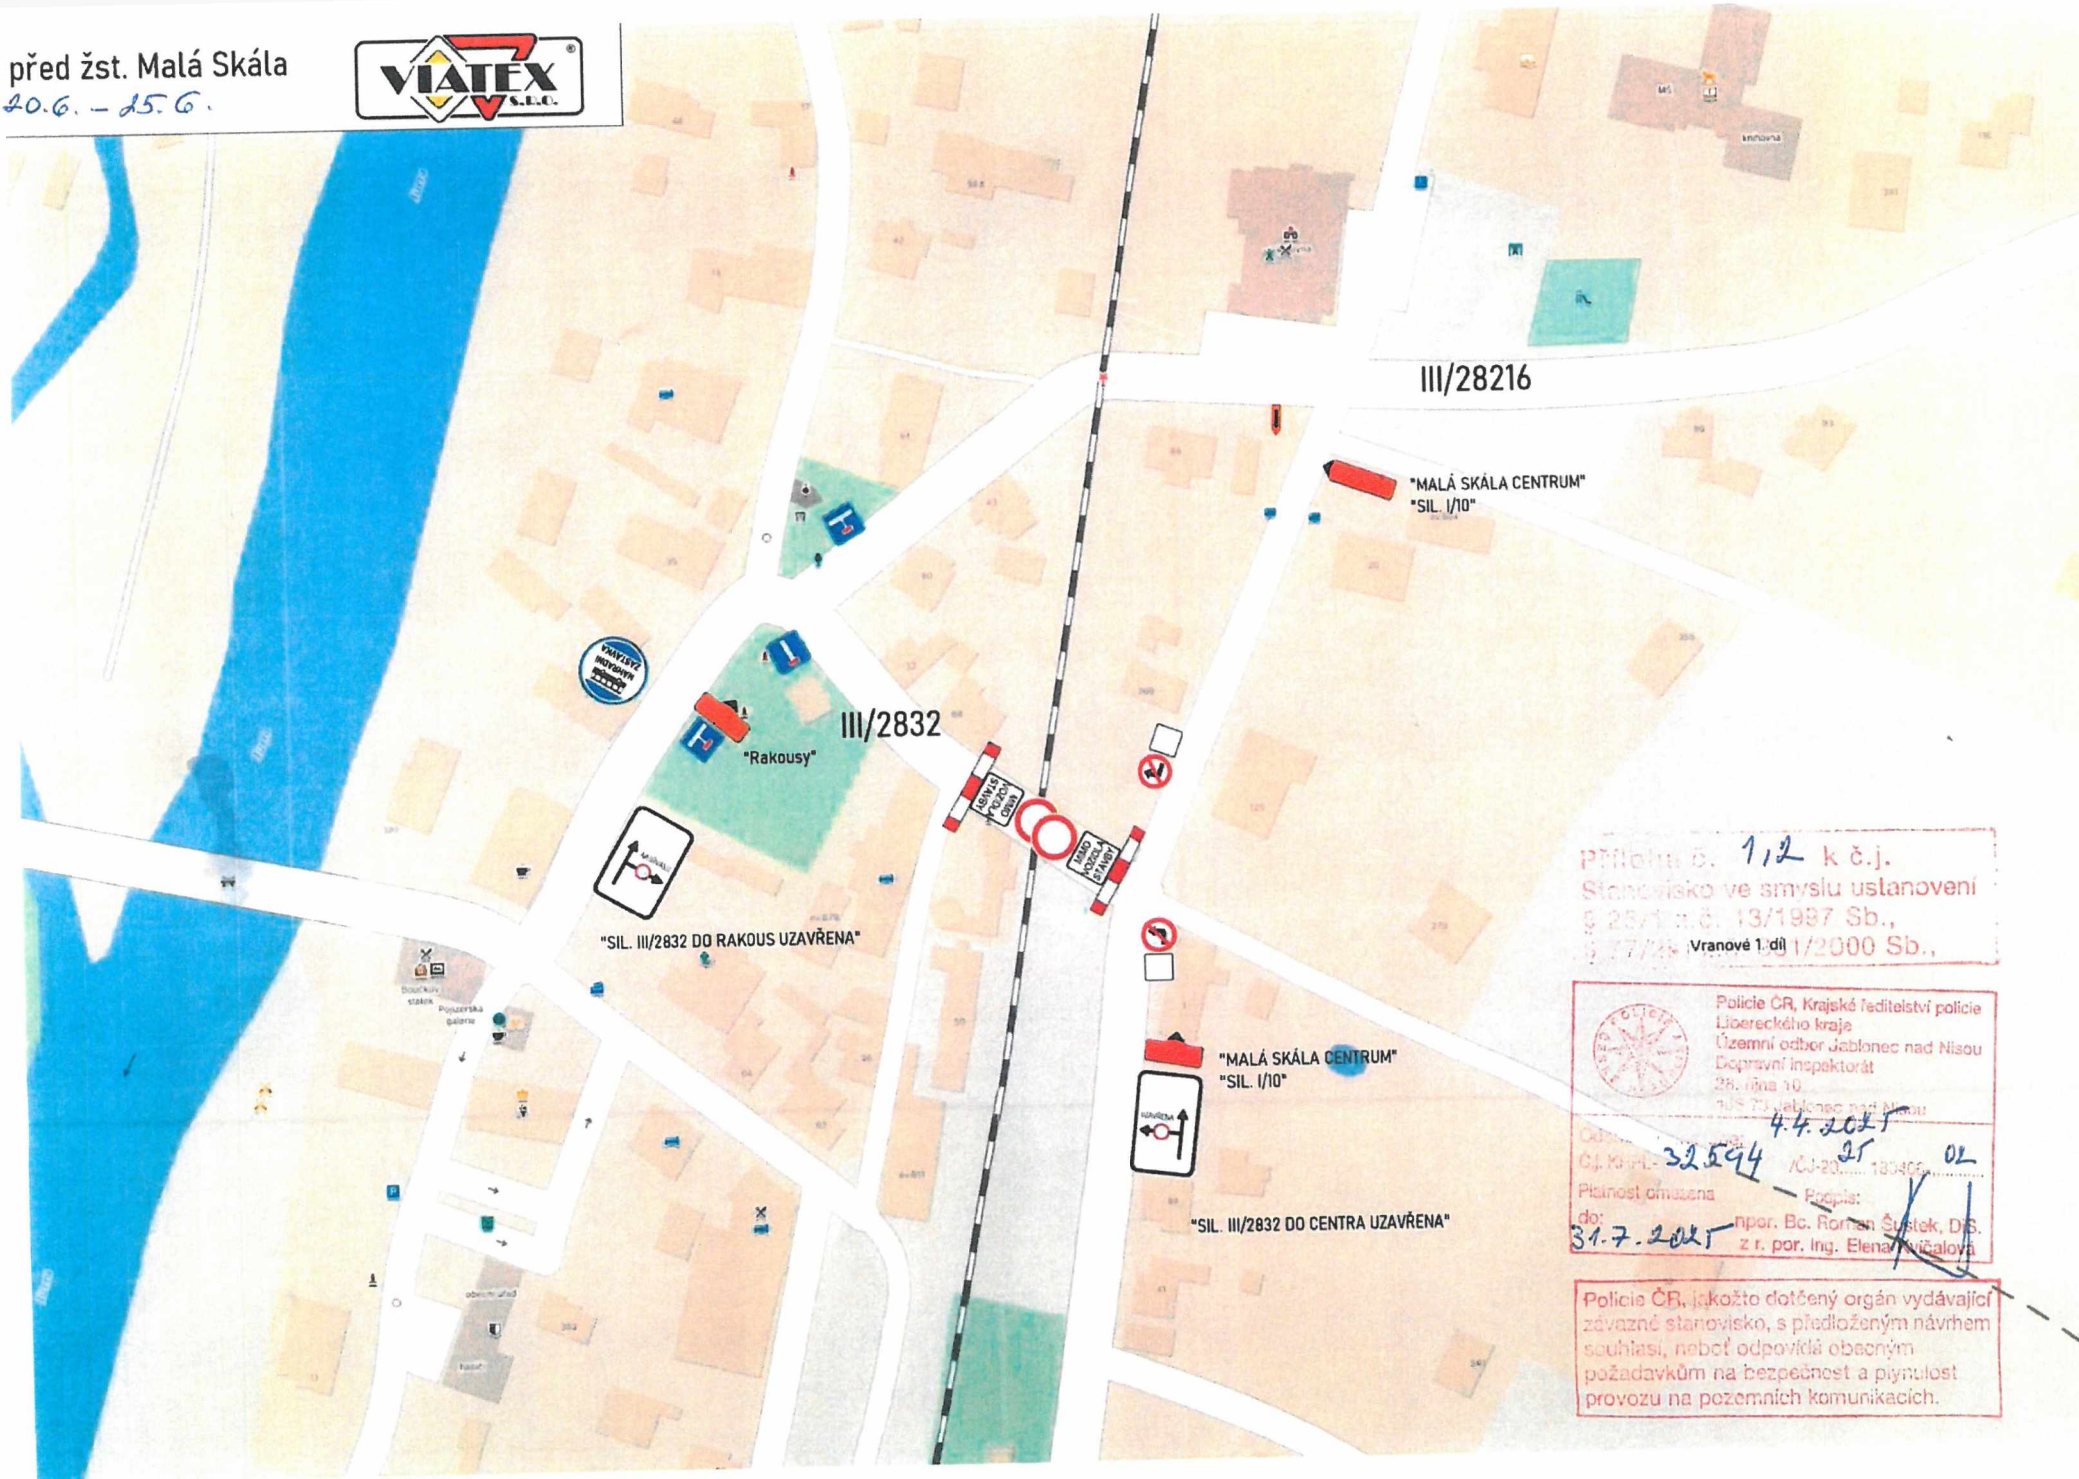


Příloha č. 1,2 k č.j.
Stanovisko ve smyslu ustanovení
§ 25/1 z.č. 13/1997 Sb.,
§ 17/1 z.č. 1/2000 Sb.,
Vranové 1. díl

Police ČR, Krajské ředitelství policie
Libereckého kraje
Územní odbor Jablonec nad Nisou
Řídicí inspektorát
28. října 10
100 70 Jablonec nad Nisou
Odst. 32594
Č.j. 2021
Platnost omezena
do: 31.7.2021
Popis: npor. Bc. Roman Šustek, D.S.
z r. por. Ing. Elena Váňalová

Police ČR, jakožto dotčený orgán vydávající
závazné stanovisko, s předloženým návrhem
souhlasí, neboť odpovídá obecným
požadavkům na bezpečnost a plynulost
provozu na pozemních komunikacích.

přezd u sokolovny

26.6. - 2.7.

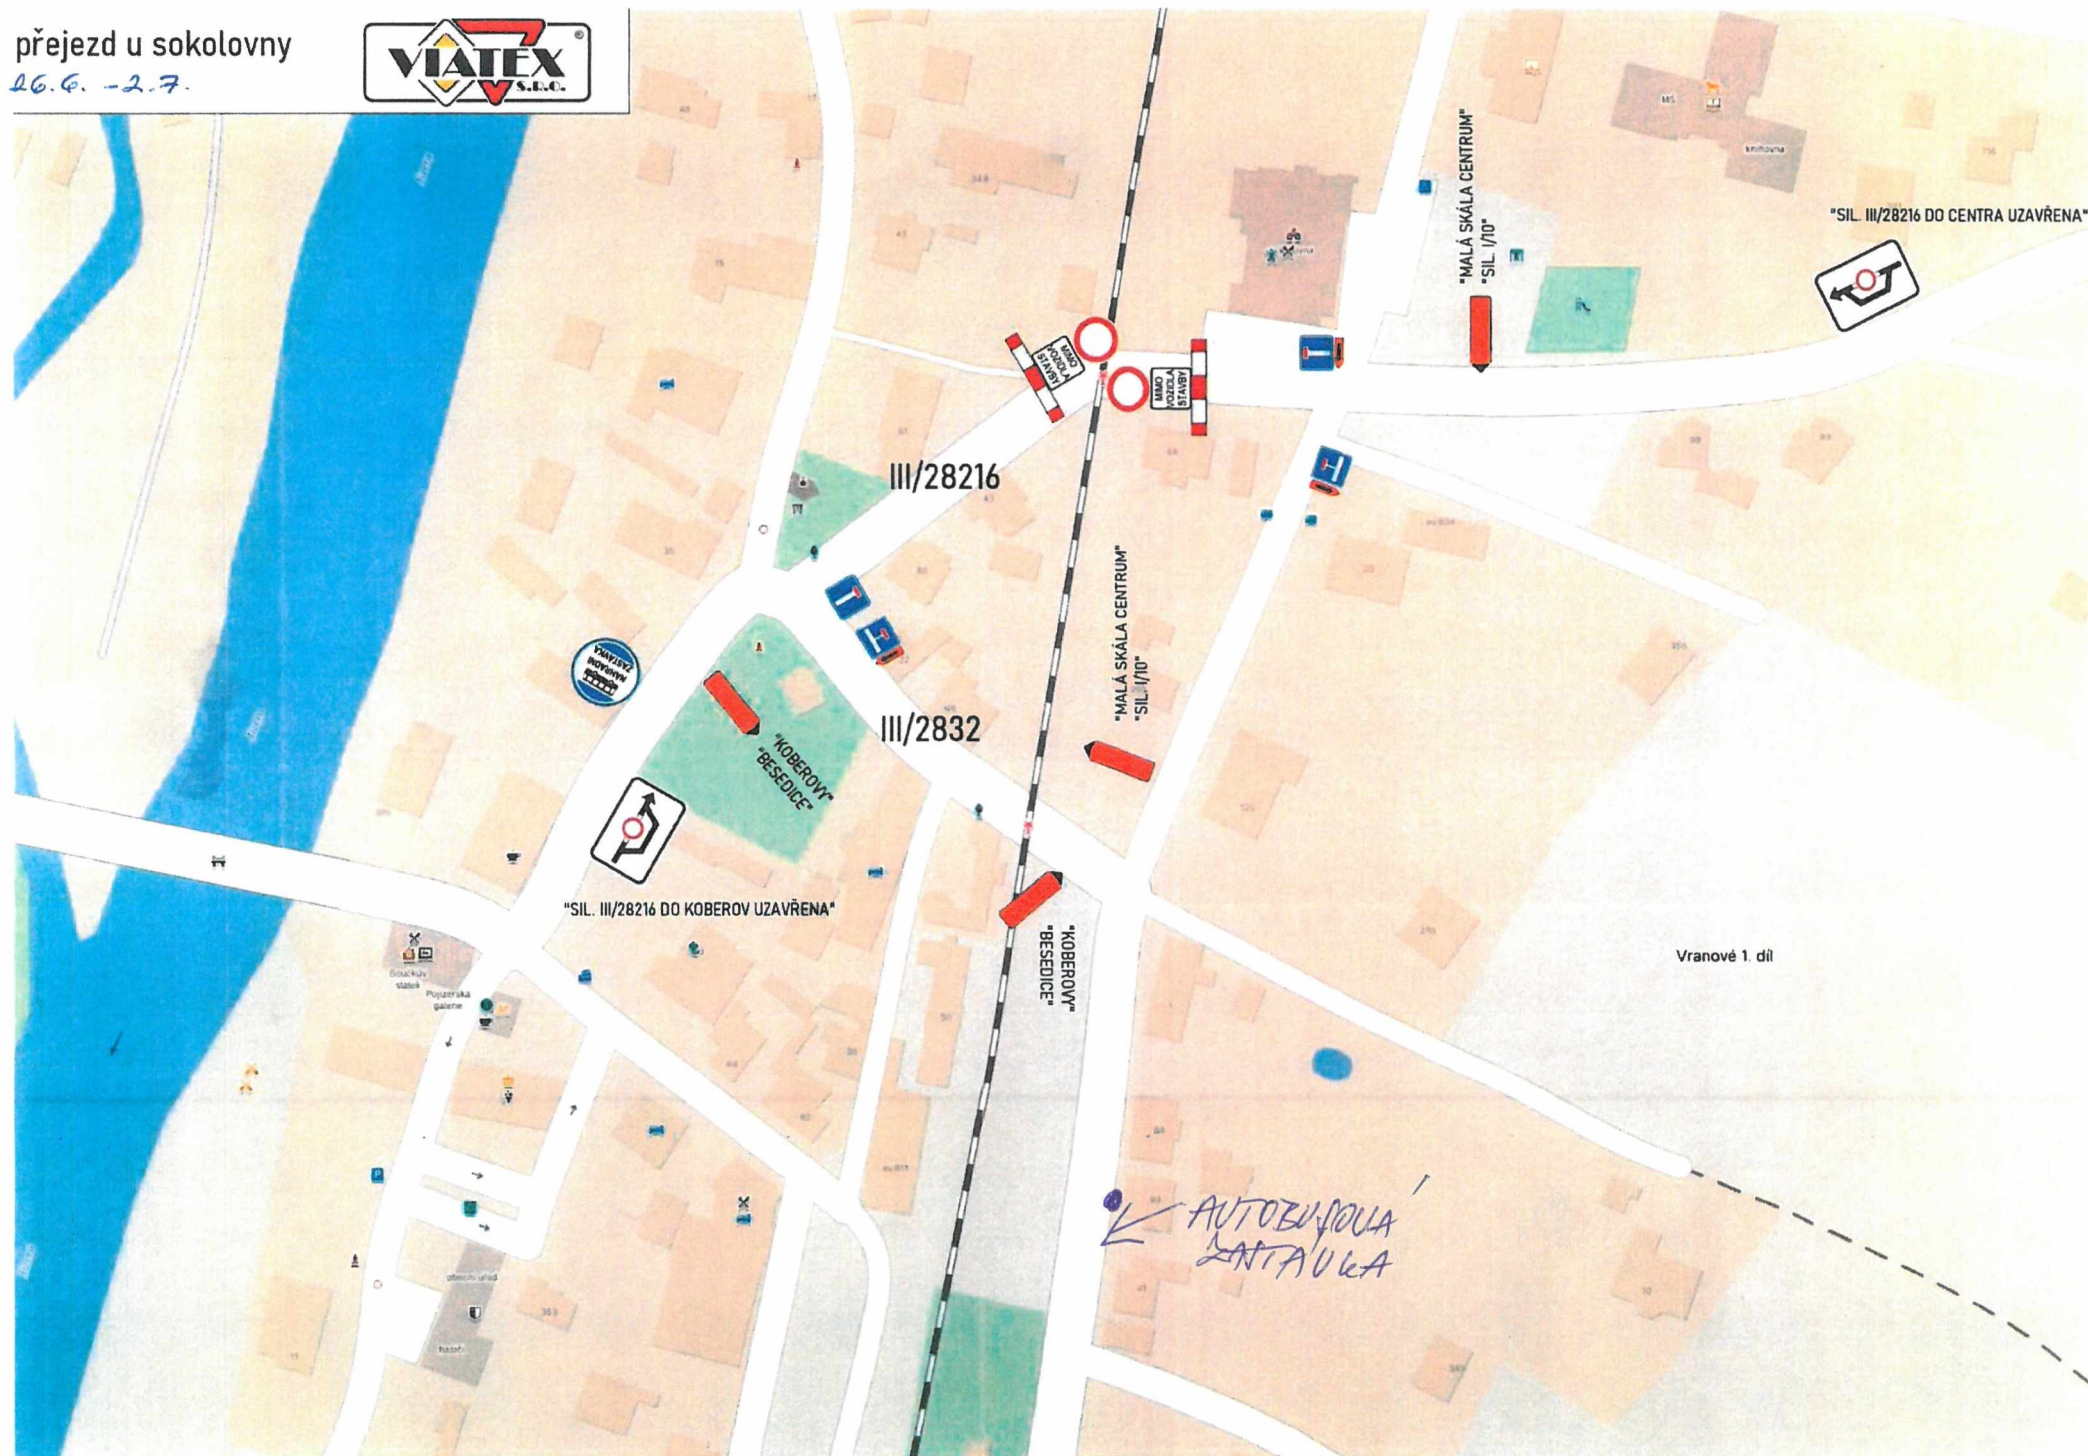

č. P3095 - přechod Na Skaličce





POZOR
ŽELEZIČNÍ
PŘECHOD
DNE:
UZAVŘEN



POZOR
ŽELEZIČNÍ
PŘECHOD
DNE:
UZAVŘEN

IP 22 - umístit v předstihu k informaci chodcům

IP 22 - umístit v předstihu k informaci chodcům



